PIANTA PIANO SECONDO

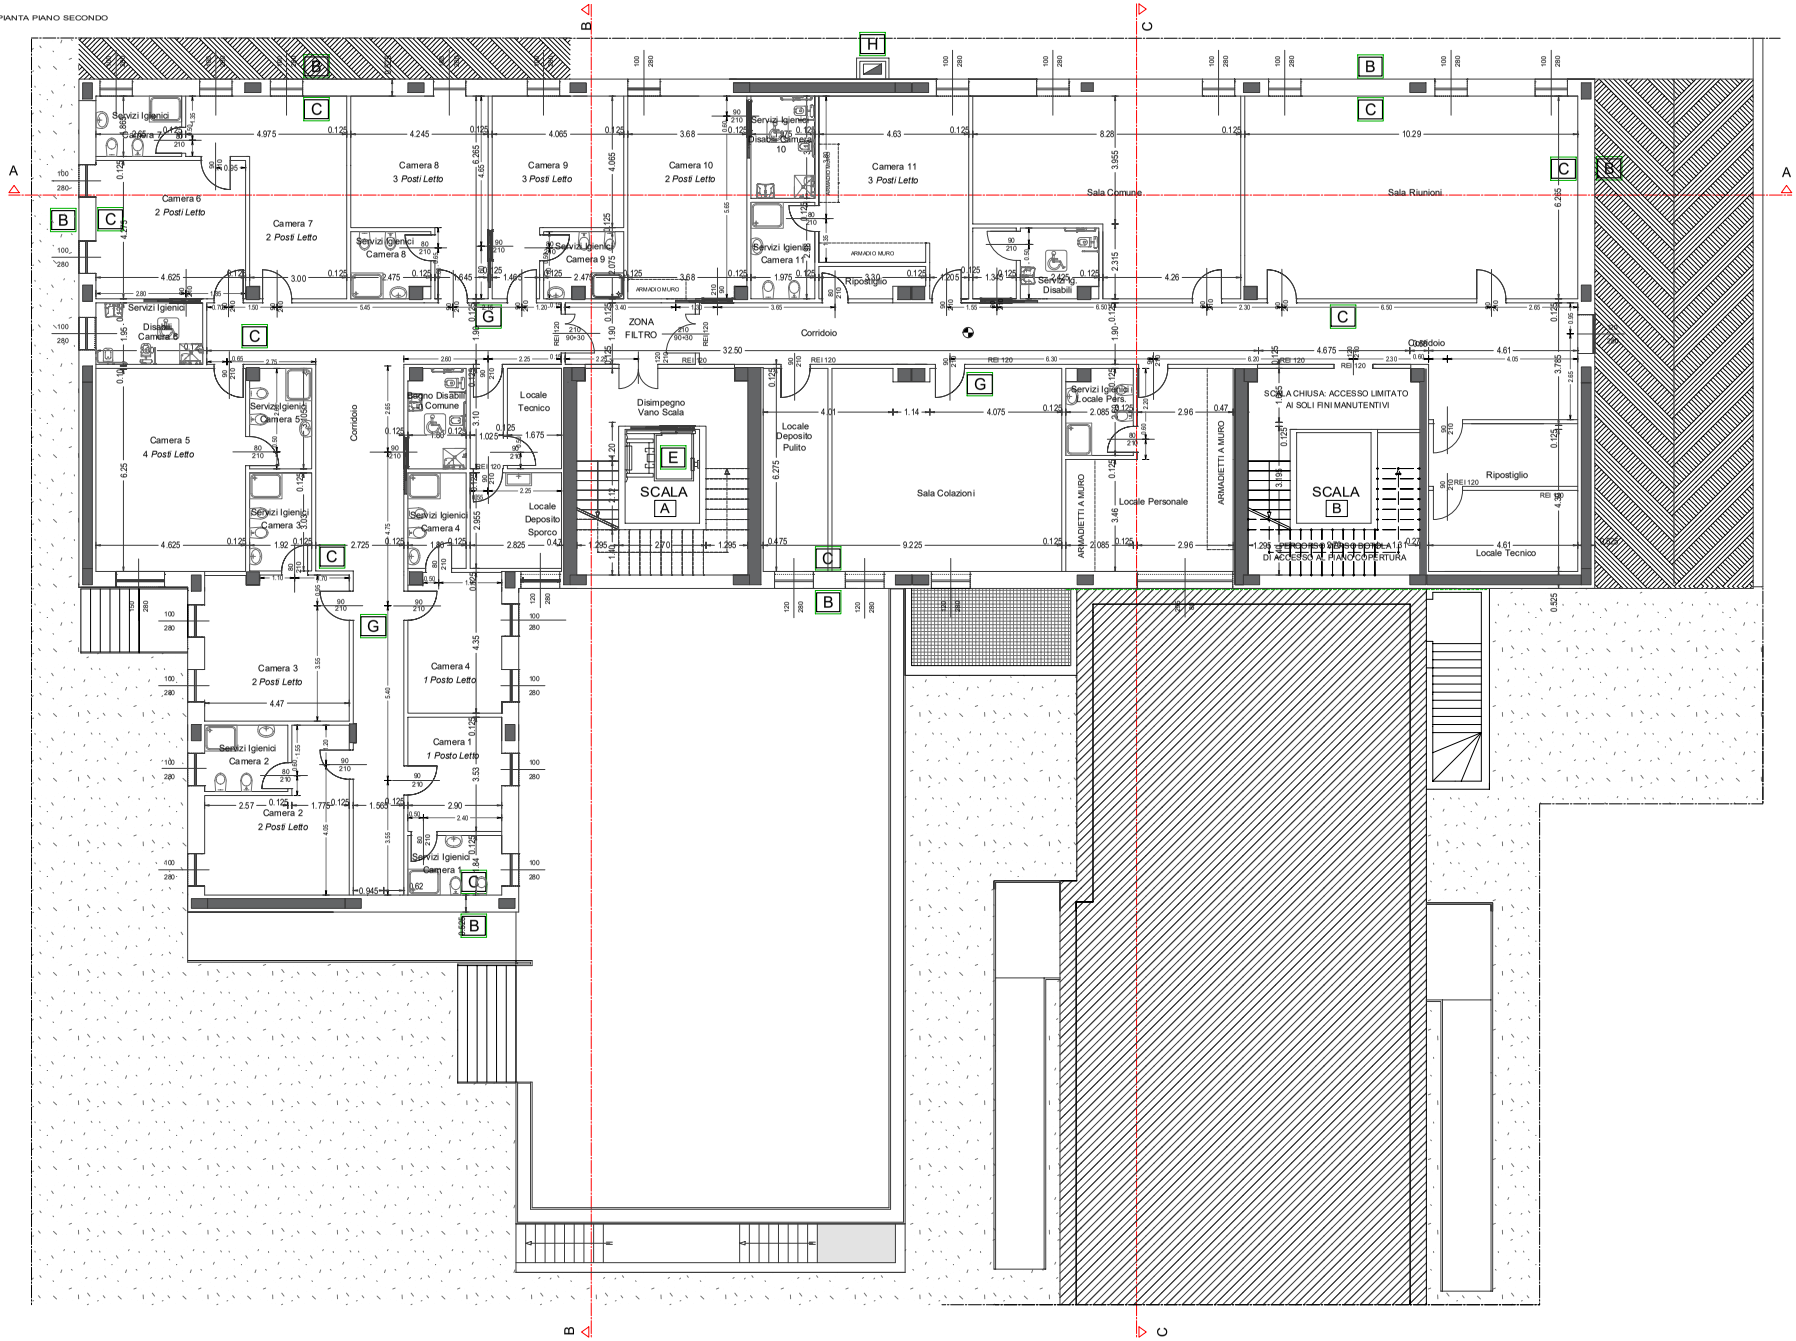

ELEMENTI COSTRUTTIVI e FINITURE

A — IMPERMEABILIZZAZIONE/ISOLAMENTO COPERTURA:
Doppia membrana elastometrica su primer bituminoso: 01.A09.E50.005
Sottofondo in argilla espansa: 01.A11.A40.015
Massetto - Getto : 01.A04.C30.010
Isolante termico - Polestirene : 01.P09.A49.030

B — PARETI PERIMETRALI :
Blocchi in c.l.s. aerato autoclavato: NP.T01
Pannelli minerali isolanti in. c.l.s. aerato autoclavato : NP.T02
Rasatura esterna con malta leggera rinforzata : NP.T03
Tinteggiatura : 03.A10.C02.010

C — PARETI - CONTROPARETI :
Profili in lamierino : 01.P09.F40.005
Lastre di gesso : 01.P09.E60.010
Sovrapprezzo lastre in gesso-fibra : 03.P05.D05.010
Viti e ribattini in ferro per fissaggio pareti : 01.P14L20.005
Pannelli isolanti in lana di vetro : 01.P09.I5.04.010

D — OPERE DI VALORIZZAZIONE PROSPETTI : NP.77

E — ASCENSORI e opere accessorie : 01.A30.A02.010

F — MONTAVIVANDE e opere accessorie : NP.50

G — PORTE INTERNE:
Falso telaio : 01.A17.A80.005
Porte a pannelli : 01.P08.B10.005
Posa : 01.A16.A30.005

H — CANNA FUMARIA :
comprensiva di isolamento/rivestimento/cassonetto di copertura : NP.78

N — RINGHIERE :
Ringhiera metallica : 01.P13.L60.010 + Corrimano : 01.P22.T40.005

O — SERRAMENTI VETRATI :
Telaio in p.v.c. : 01.P20.G00.025
Serramento in p.v.c. (finestre-porte finestre) : 01.P08.B02.005
Posa serramenti : 01.A17.L00.005

P — DAVANZALI SERRAMENTI:
in alluminio preverniciato : NP.68

Comune di VOLPEDO

Piazza Umberto, 26
15059 Volpedo (AL)
tel. 0131.80141 - fax 0131.806577
info@comune.volpedo.al.it

I Borghi più belli d'Italia

Borghi sostenibili del Piemonte

Denominazione Progetto:

INTERVENTO STRATEGICO PER IL RILANCIO DELL'ATTIVITA' TURISTICA E RICETTIVA, DELL'ATTIVITA' AGRICOLA SIA CONVENZIONALE CHE BIOLOGICA, DEI PRODOTTI ENOGASTRONOMICI, DELLE ATTIVITA' CULTURALI, PITTURA E MUSICA, DELL'ATTIVITA' ARTIGIANALE E DELL'ATTIVITA' SCOLASTICO-DIDATTICA NELLE "*TERRE DI CONFINE*" DEL BASSO PIEMONTE ALESSANDRINO.

RECUPERO E RICONVERSIONE DI UNA COSTRUZIONE INCOMPIUTA E DEGRADATA.

Localizzazione Intervento:	Codice CUP Intervento:	Codice CIG Intervento:
Via Mazzini, 32 - 15059 Volpedo (AL)	B81B15000000001	6231788A22

PERIZIA DI VARIANTE E SUPPLETIVA n. 2

Appaltatore: **GESTIONI MANUTENZIONI COSTRUZIONI** Società Cooperativa
INSTALLAZIONE MATERIALI ELETTRICI TORTONA s.r.l.
Strada Ribrocca, 2/G - 15057 TORTONA (AL)
Tel. 0131/868121 - fax 0131/815053
e-mail gmc@imet.it - imet@imet.it

Il progettista: **Raggruppamento Temporaneo di Professionisti:**
Integra srl Società d'Ingegneria
Valentina Donata Usardi
Alfredo Sinatone
Piemon Tecnica Studio Associato
Lorella Tosonotti

Fase di progetto:	Elaborati di progetto:		
PROGETTO DEF./ESEC.	PROGETTO DI VARIANTE: Pianta piano secondo		
SCALA	DATA	AGGIORNAMENTO	TAVOLA
1:50	MARZO 2022	LUGLIO 2022	**S.P.04**

Il Responsabile Unico del Procedimento LL.PP. — Geom. Stefania QUAGLINI

Il presente elaborato è di proprietà dello studio ed è protetto in termini di legge.